

Kreis: Heilbronn

Gemeinde: Nordheim


Lageplan

Änderung des Bebauungsplans

"Goethestraße"

— Gebiet Weißen —

Nord

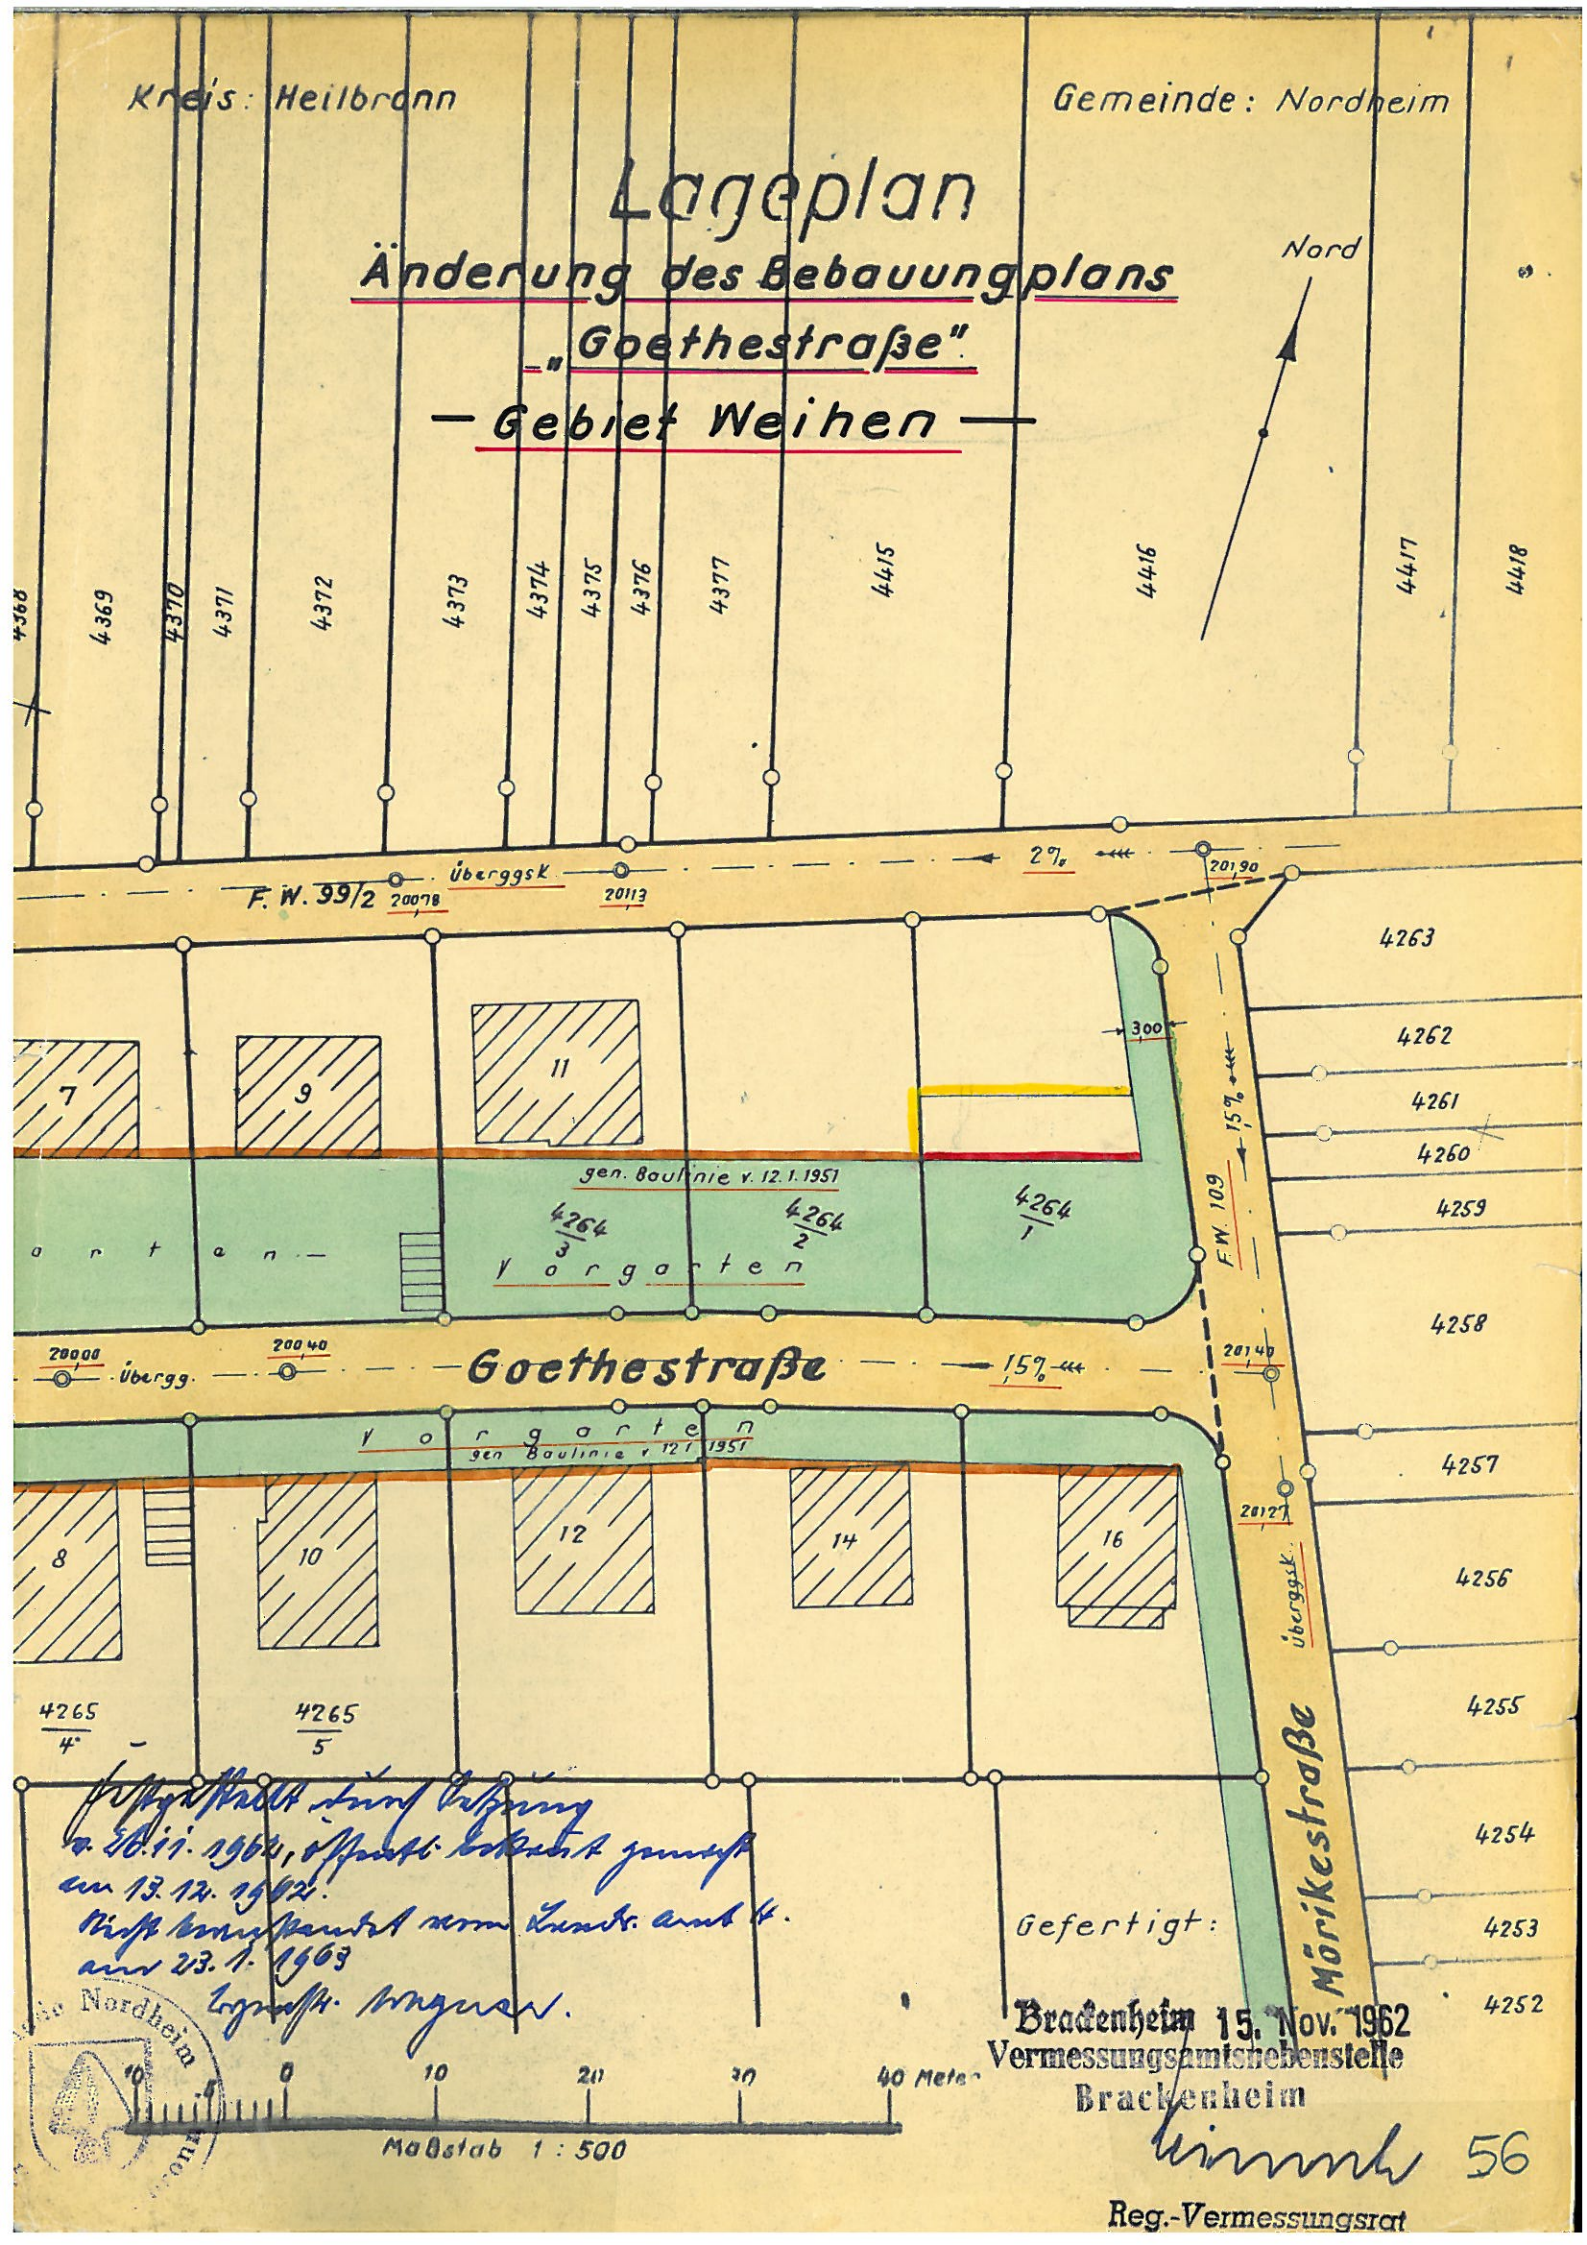

F.W. 99/2

Überggsk.

27%

20190

4263

4262

4261

4260

4259

4258

4257

4256

4255

4254

4253

4252

Goethestraße

4264

gen. Baulinie v. 12.1.1951

4264

4264

Vorgarten

Vorgarten

gen. Baulinie v. 12.1.1951

12

14

16

4265

4265

Vergleichsmaßstab
v. 13.12.1962, öffentl. bekannt gemacht
am 13.12.1962.
Hr. Bürgermeister vom Landr. am 14.
am 23.1.1963
Ing. H. Wagner.

Gefertigt:

Brackenheim 15. Nov. 1962
Vermessungsamtsnebenstelle
Brackenheim

Kimmich 56

Reg.-Vermessungsrat

Maßstab 1 : 500

40 Meter