


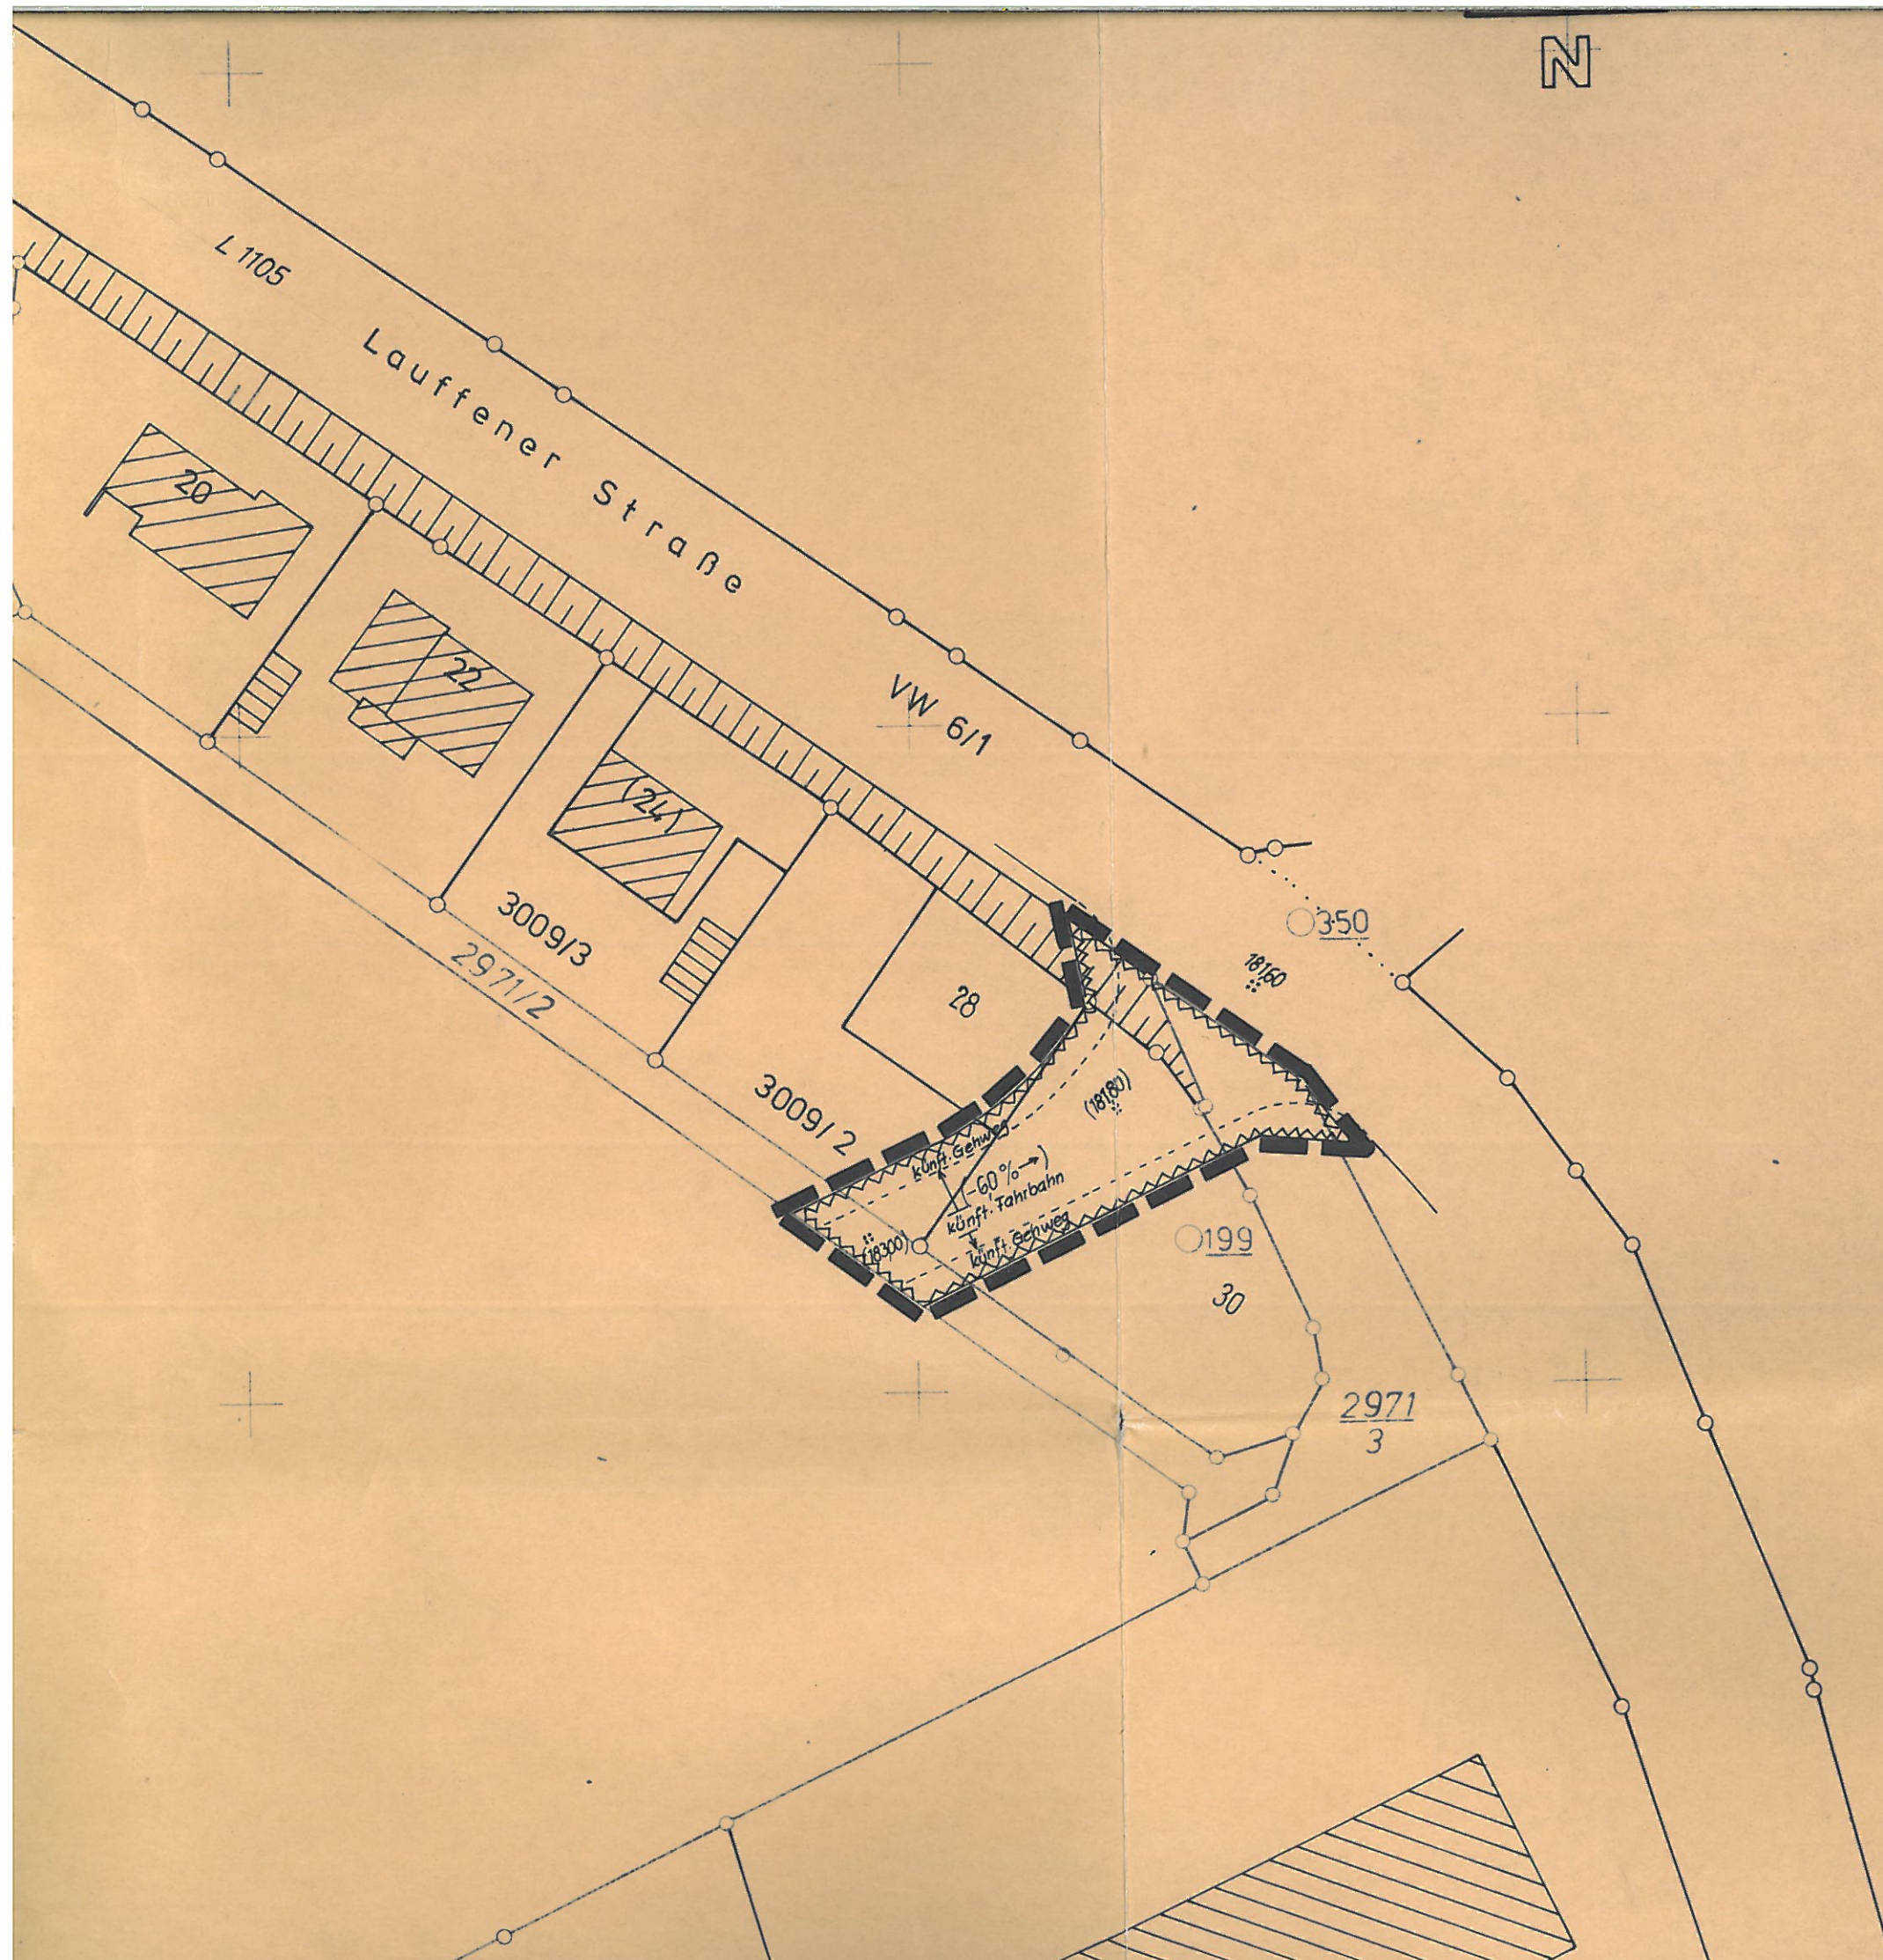

NICHT BERÜHRT). DIE B
LICH ÜBERNOMMEN.

FESTSETZUNGEN: I
FESTGESETZT. ES GILT
BEKANNTMACHUNG VO

1. PLANUNGSRECH

Allgemeines Wohngebiet

Zahl der Vollgeschosse (

Grundflächenzahl (§ 19

Geschoßflächenzahl (§ 2

Offene Bauweise (§ 22(2

Besondere (abweichende)

Überbaubare Grundstücks

Stellung der baulichen A

Gebäudehöhen (§ 16(3)

Garagen (§ 9(1)4 BBauO

Von der Bebauung freiz


Verkehrsflächen (§ 9(1)1

2. BAUORDNUNGS

614

Südstraße

OW 24

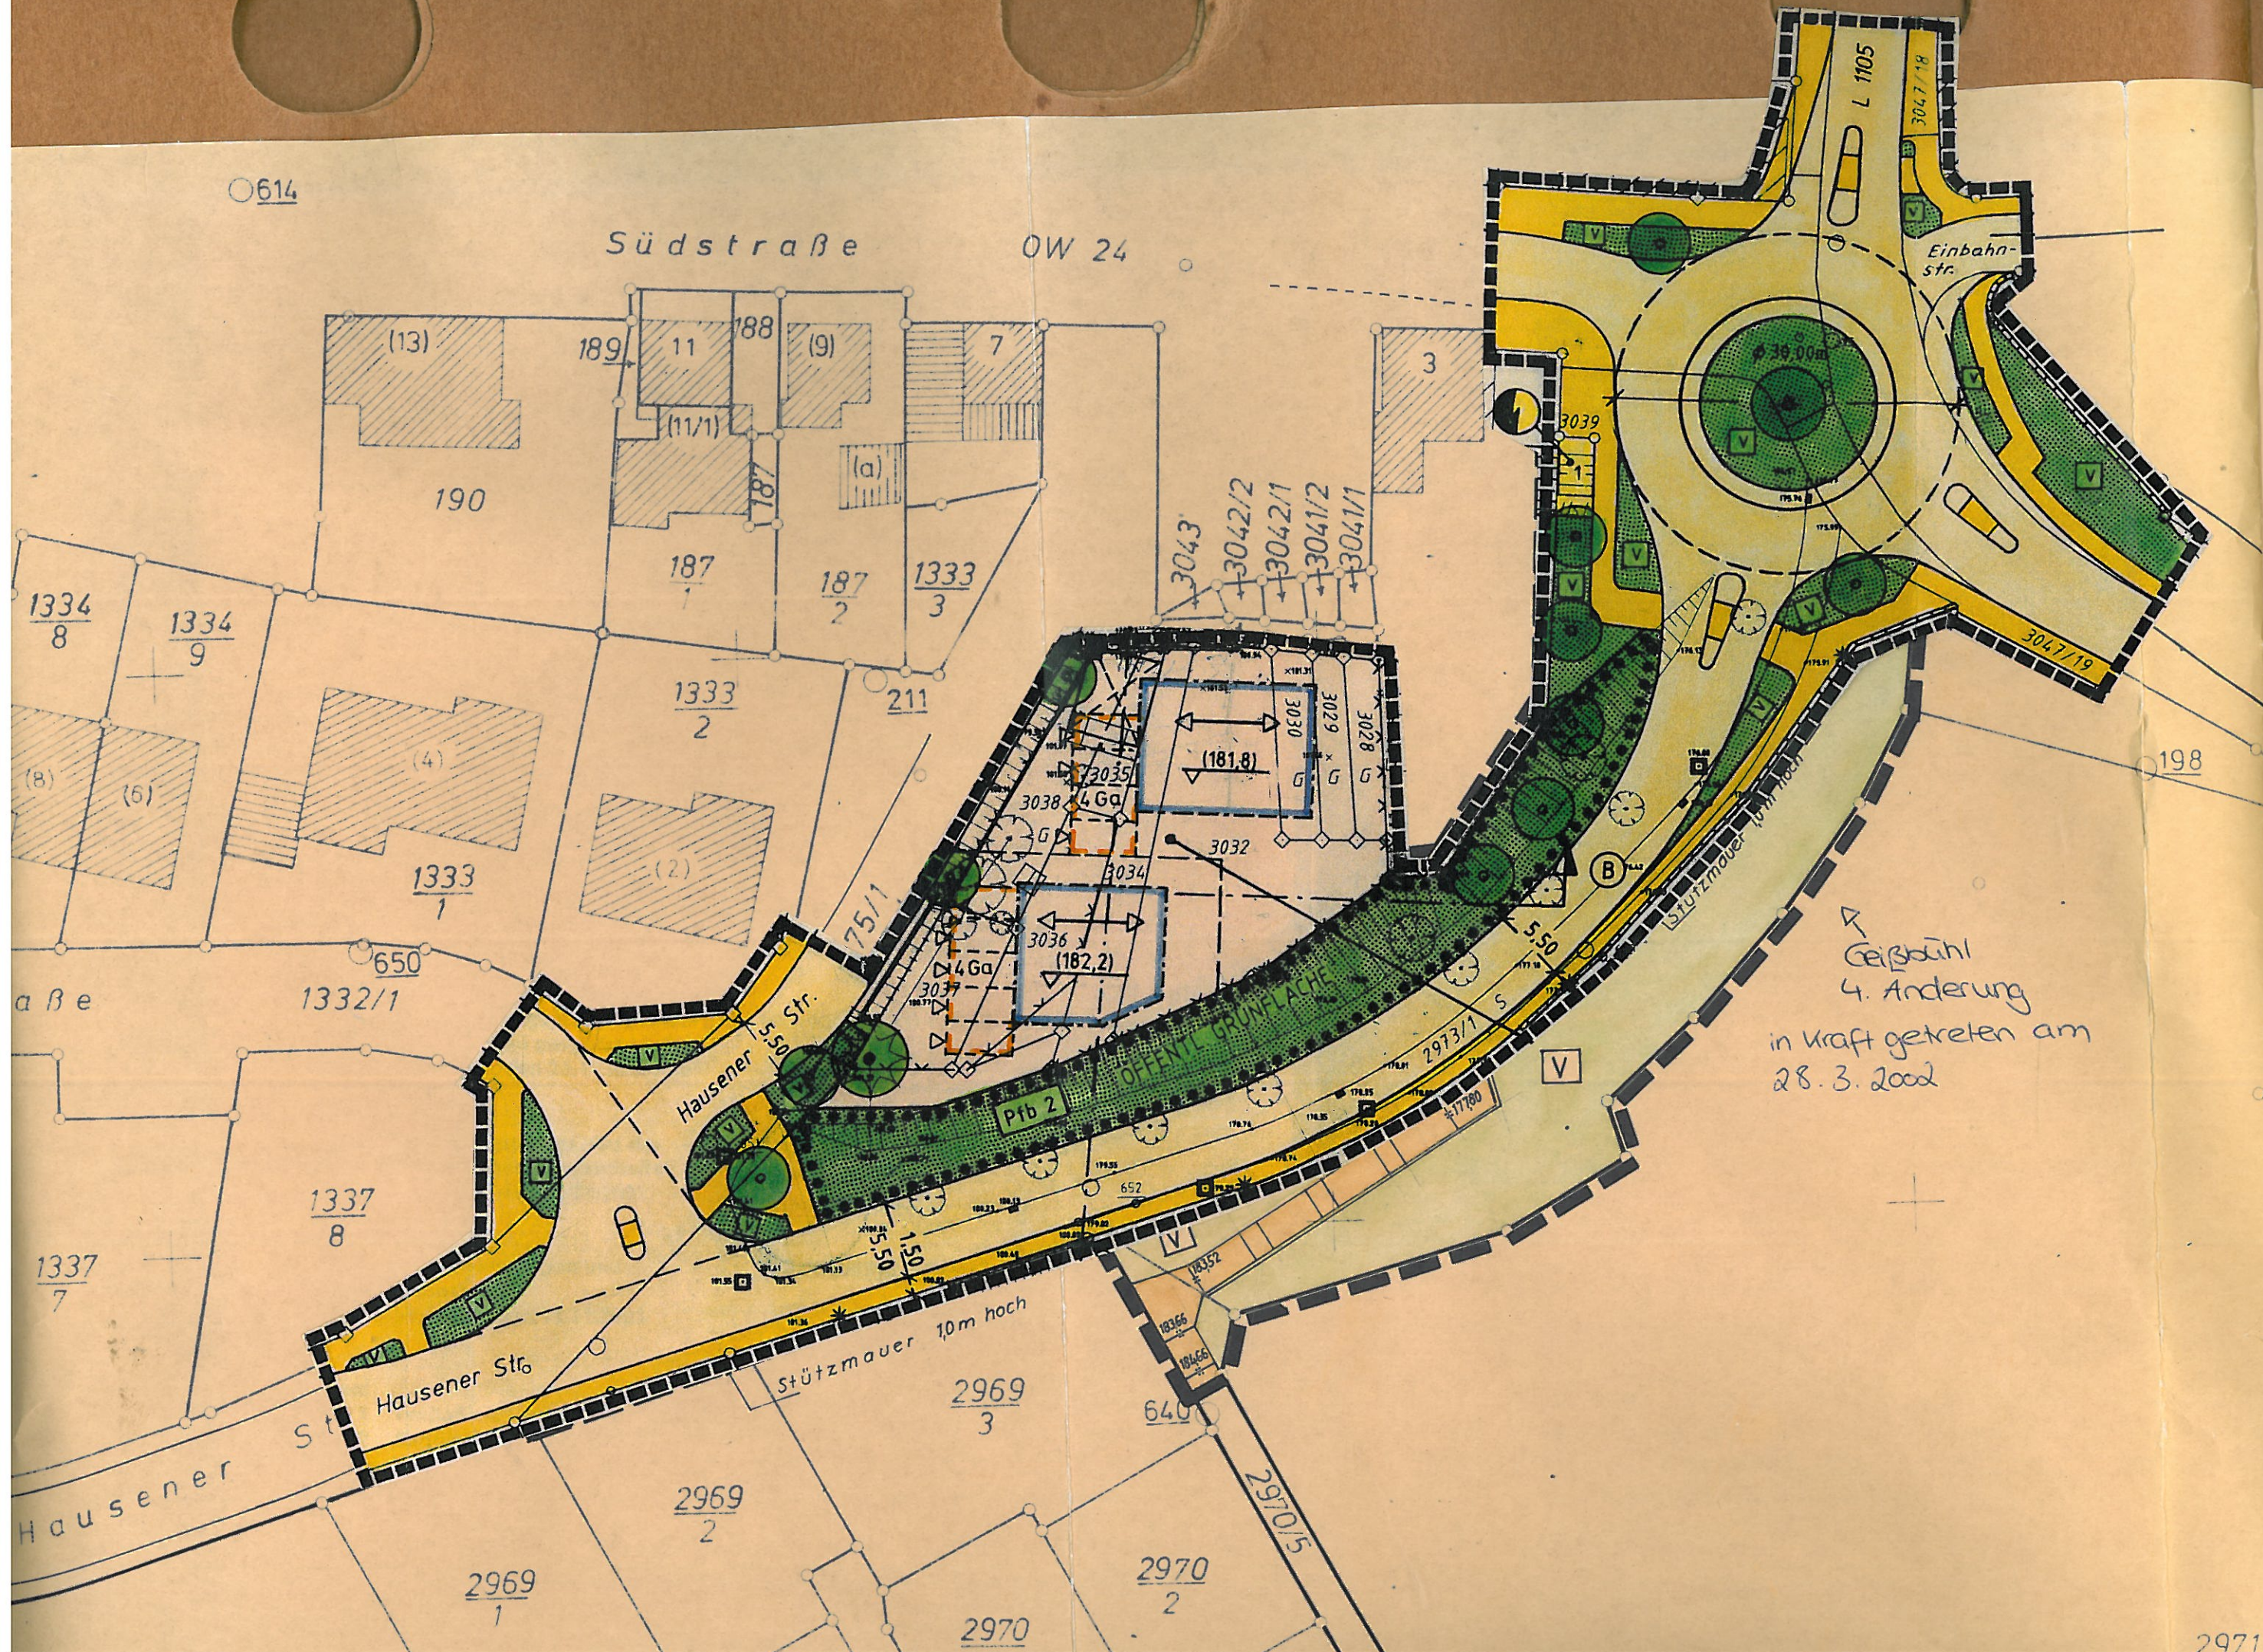

wände
ächen
e
Metern

2971

