


Kreis: Heilbronn
Gemeinde: Nordheim
Bebauungsplan
Mühlstraße u. Breibachweg
— Änderung —

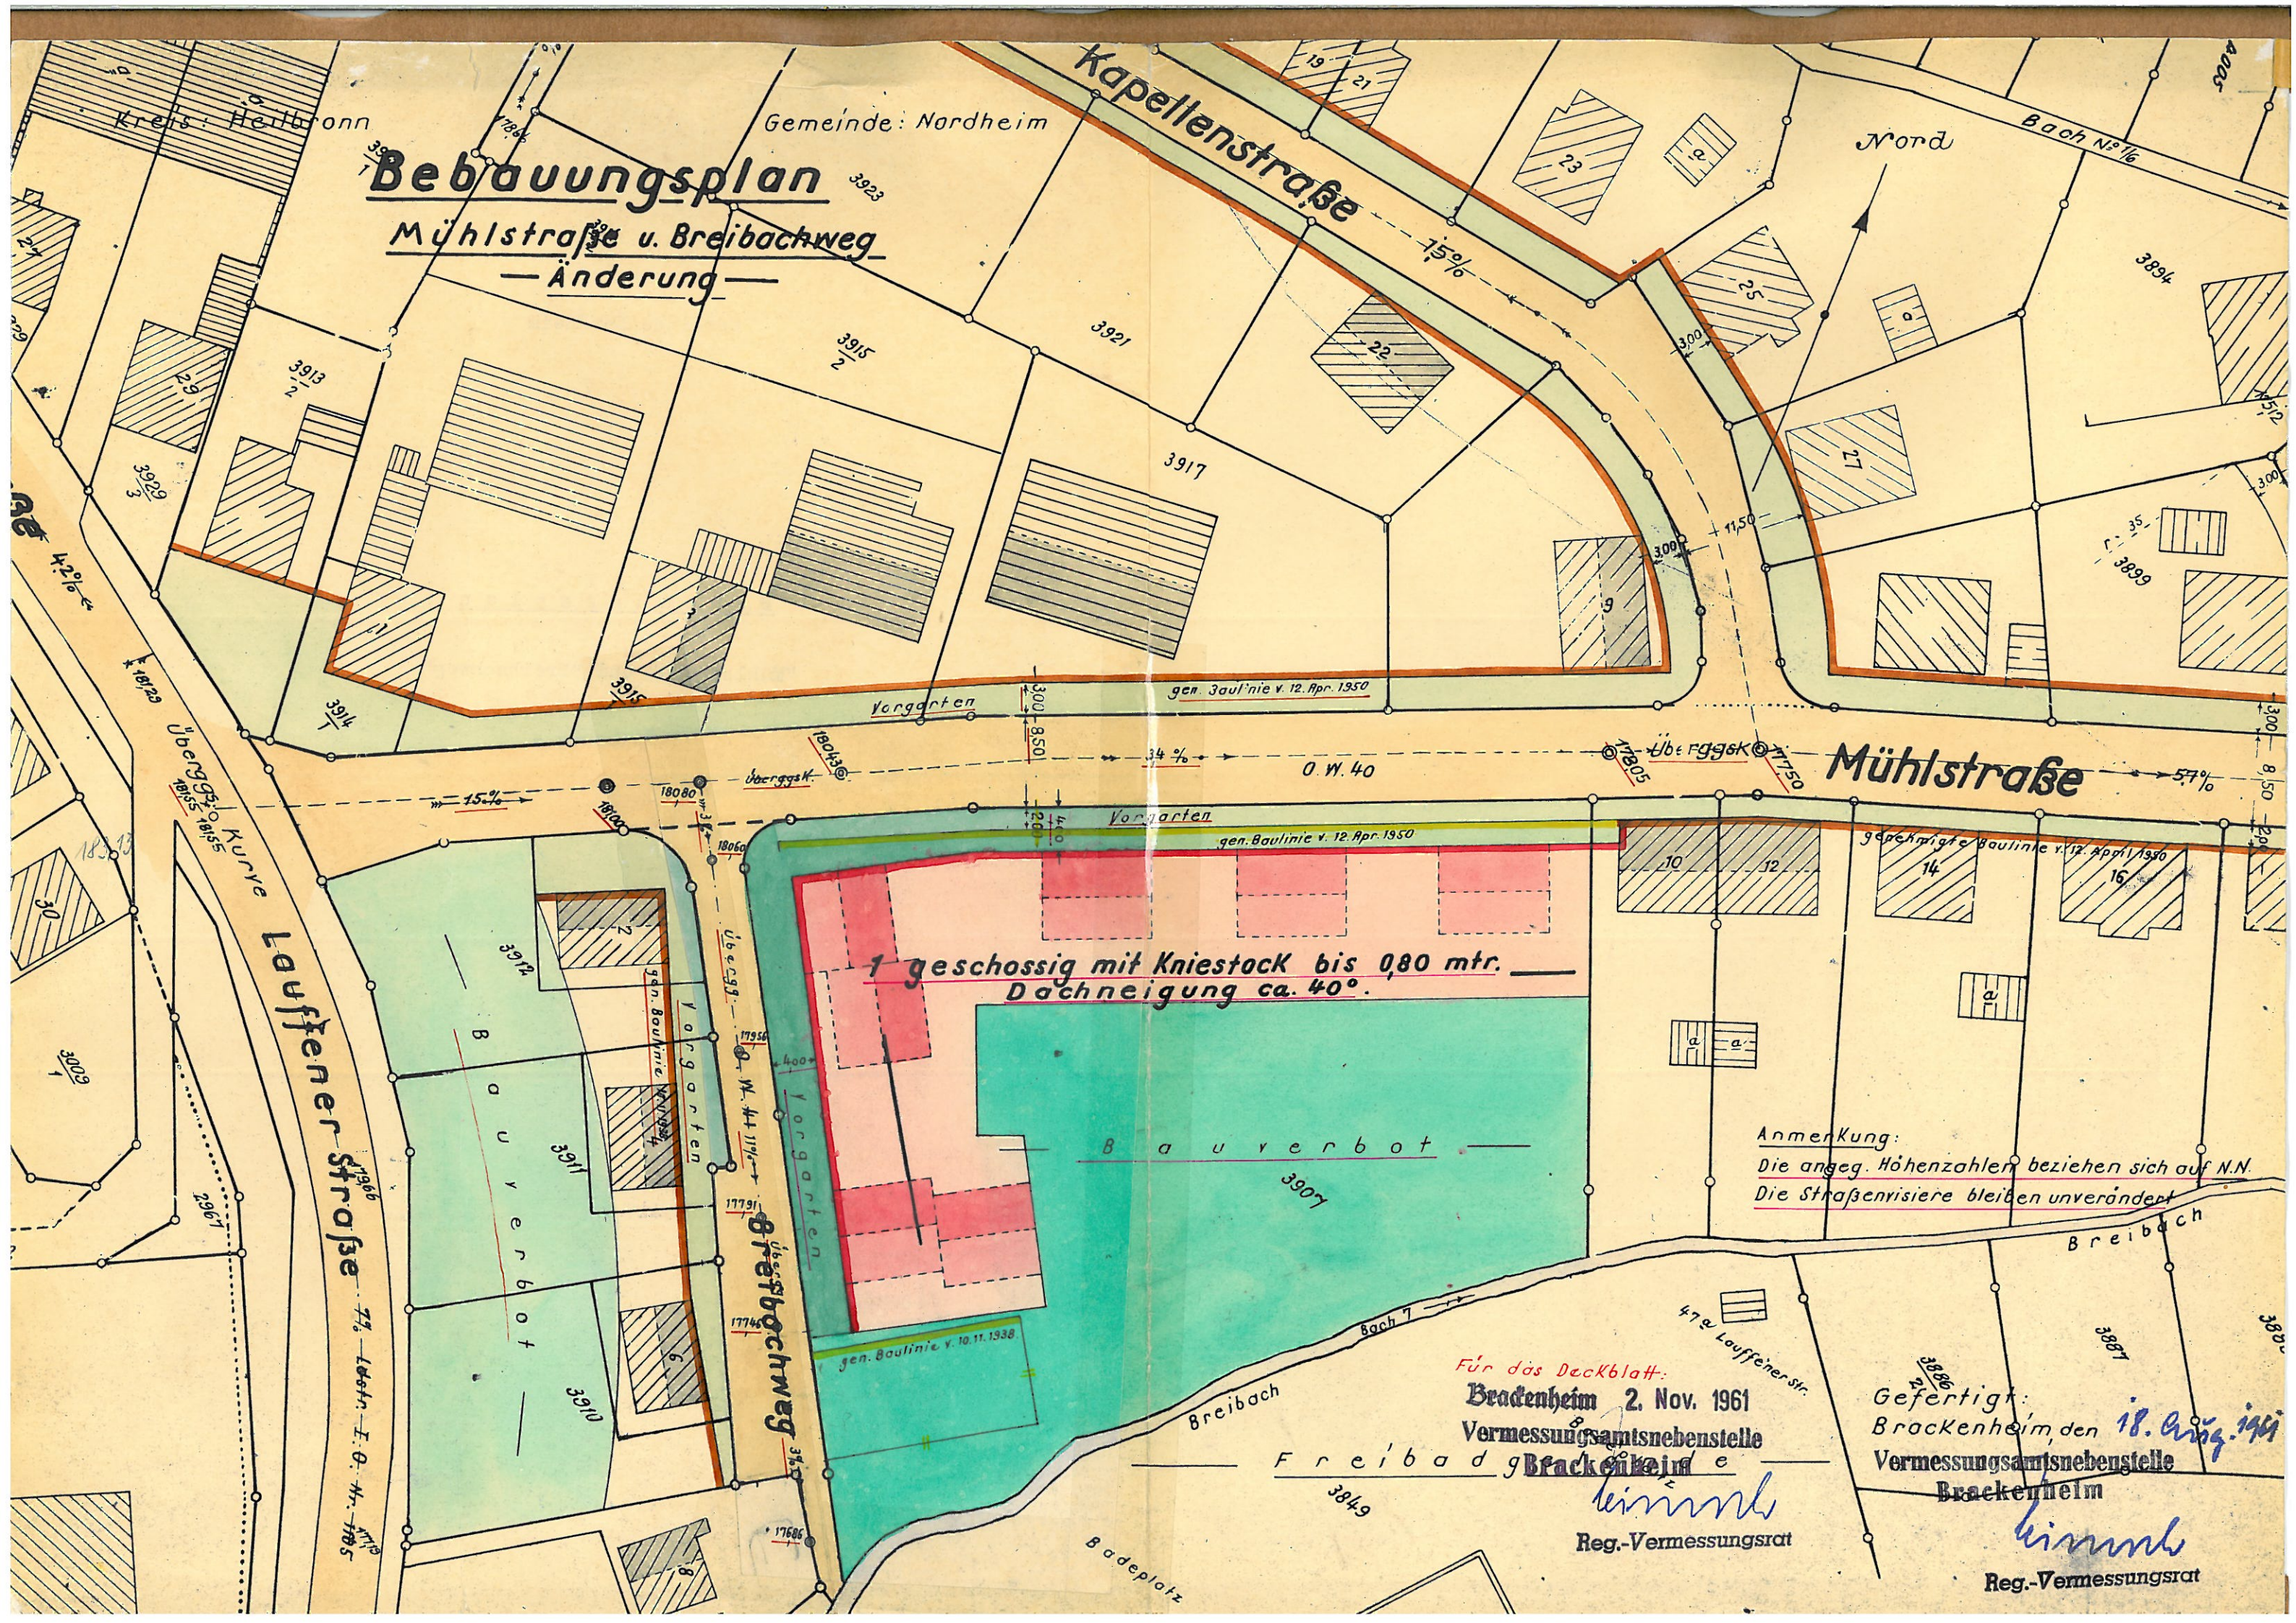

1 geschossig mit Kniestock bis 0,80 mtr.
Dachneigung ca. 40°.

Bauverbot

Anmerkung:
Die angeg. Höhenzahlen beziehen sich auf N.N.
Die Straßenvisiere bleiben unverändert

Für das Deckblatt:
Brackenheim 2. Nov. 1961
Vermessungsamtsnebenstelle
Brackenheim
Reg.-Vermessungsrat

Gefertigt:
Brackenheim, den 18. Aug. 1961
Vermessungsamtsnebenstelle
Brackenheim
Reg.-Vermessungsrat