


Kreis: Heilbronn
Gemeinde: Nordheim

LAGEPLAN

Vom Landratsamt Heilbronn
zur Verfügung des 8. Mai 1957.
Nordheim, den 23. Mai 1957
Kreis Heilbronn a. N.
Bürgermeisteramt
4664 *Wagner*

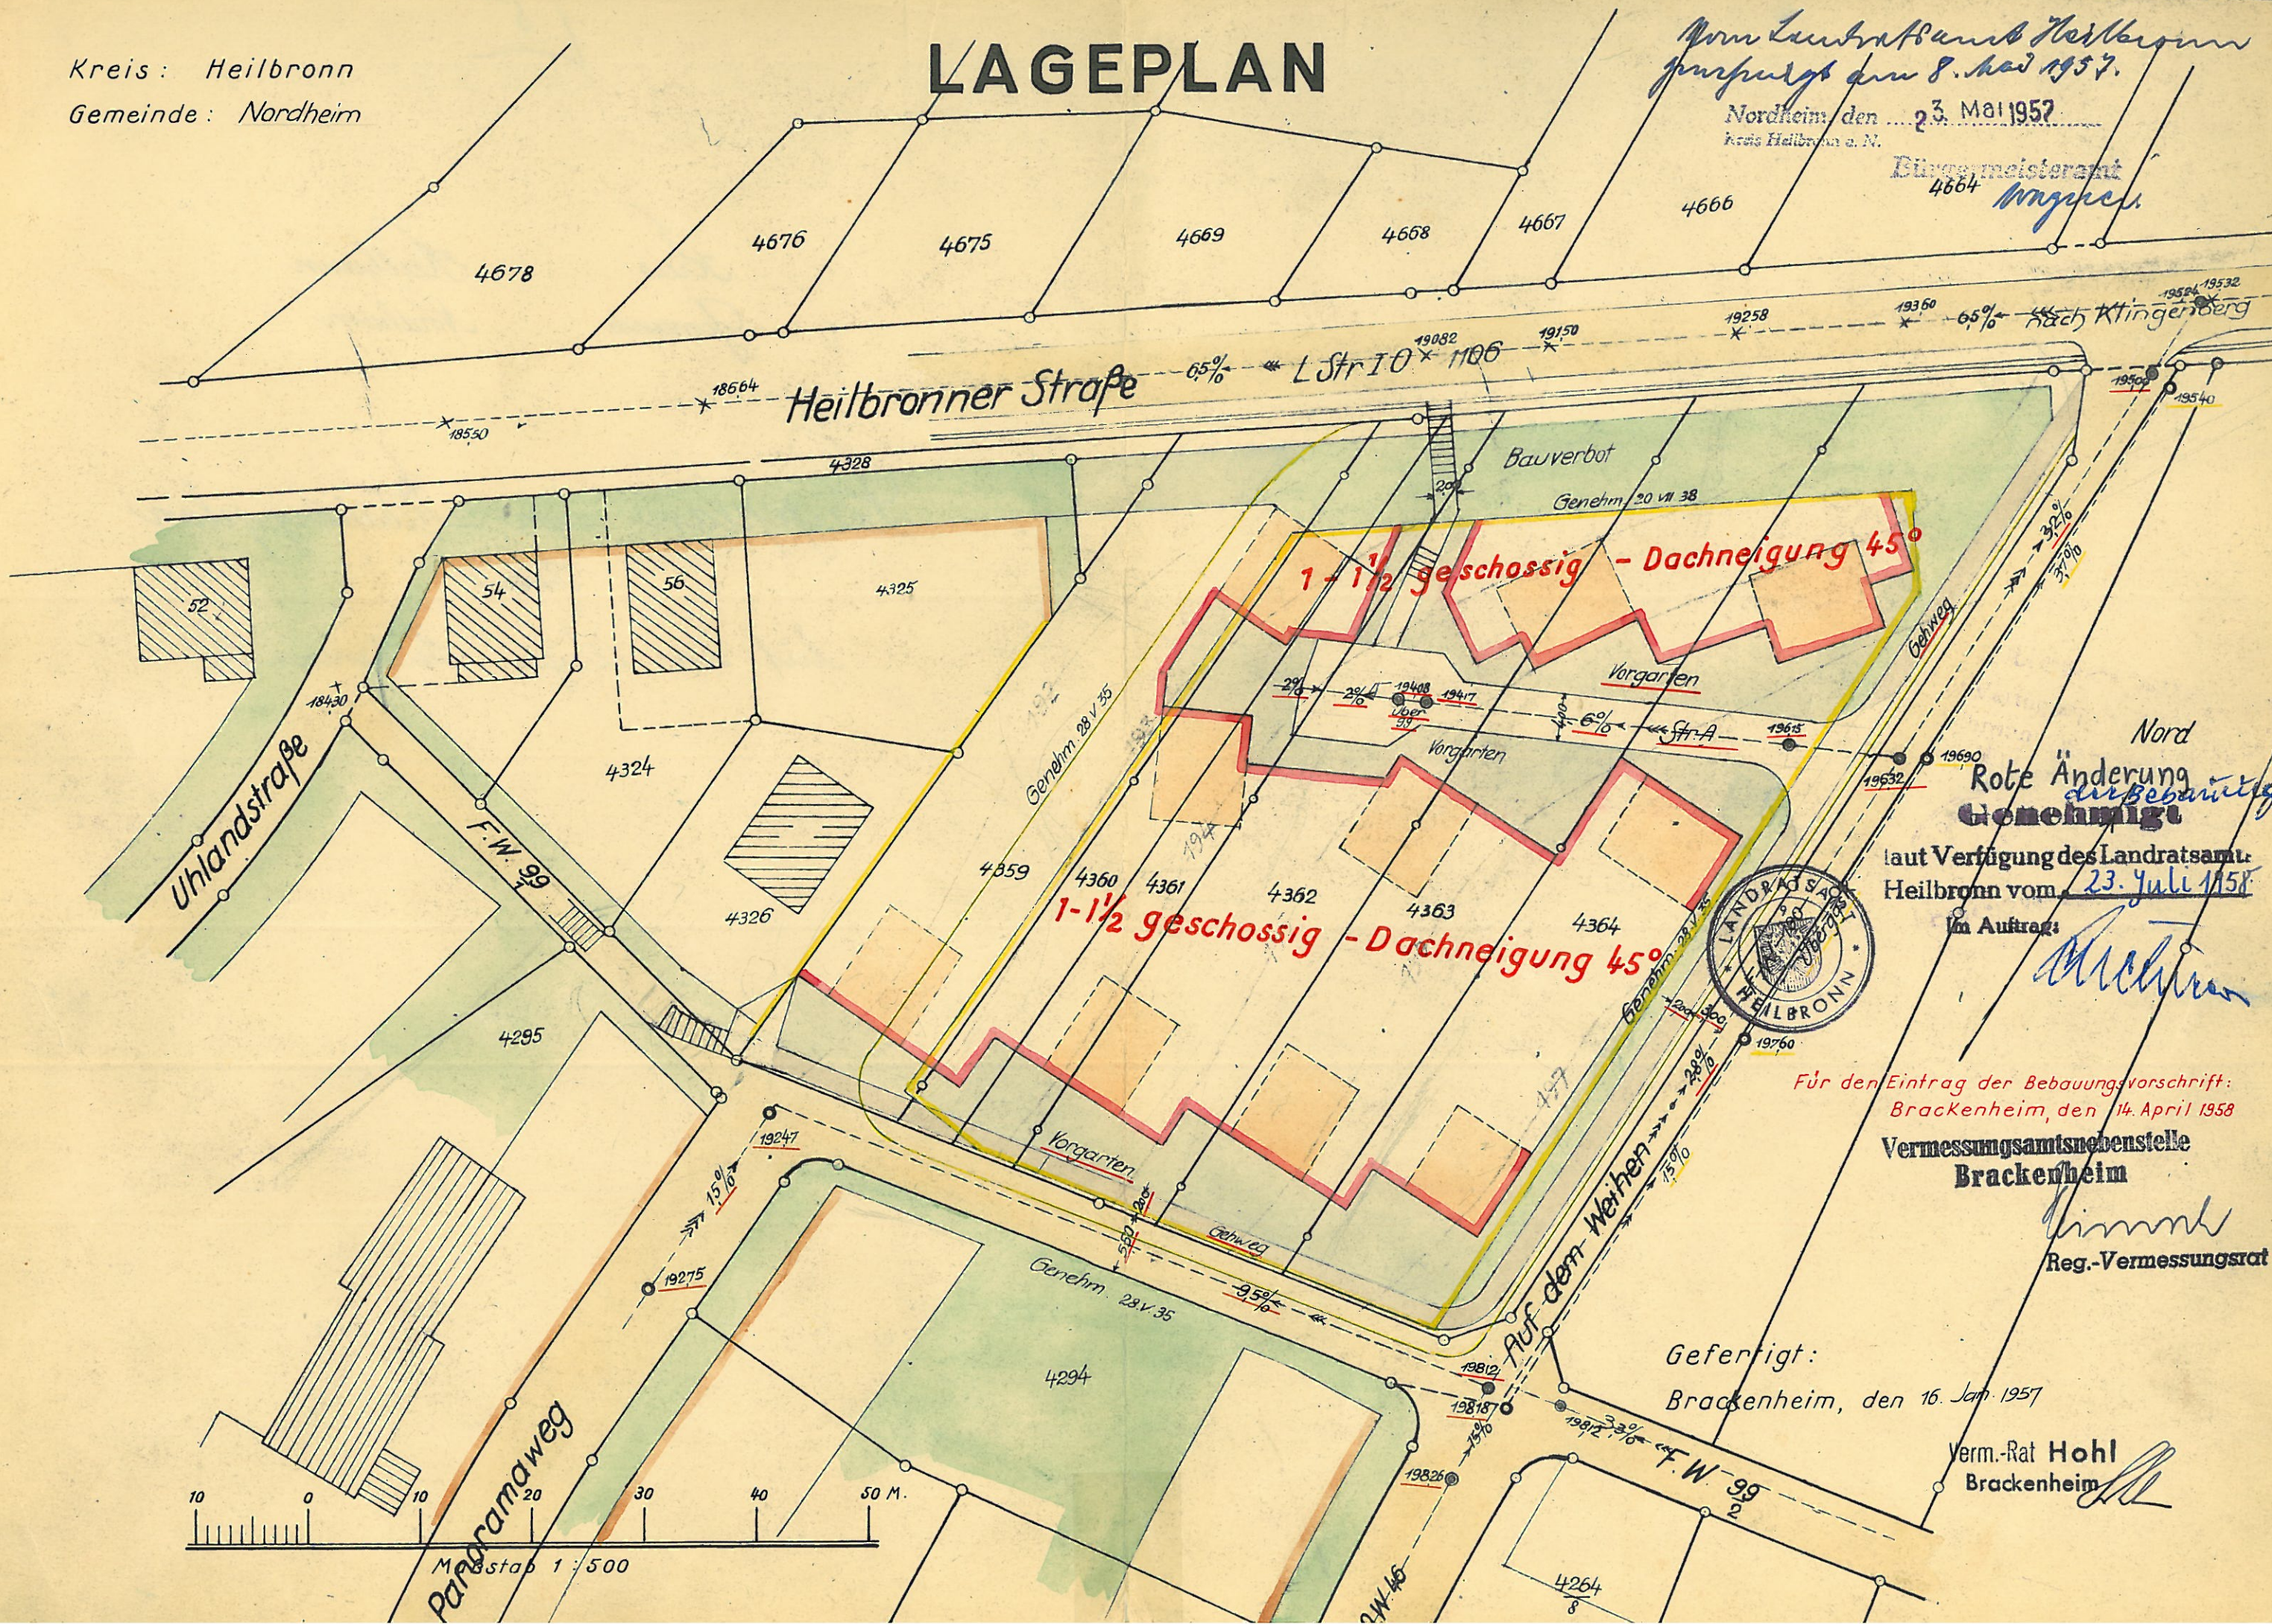

Nord
Rote Änderung
Genehmigt
laut Verfügung des Landratsamts
Heilbronn vom 23. Juli 1958
Im Auftrag:
Wagner



Für den Eintrag der Bebauungsvorschrift:
Brackenheim, den 14. April 1958
Vermessungsamtsniederstelle
Brackenheim

Hohl
Reg.-Vermessungsrat

Gefertigt:
Brackenheim, den 16. Jan. 1957
Verm.-Rat Hohl
Brackenheim *Hohl*

