


Bebauungsplan

— Gewand Hardt —

→ Nord

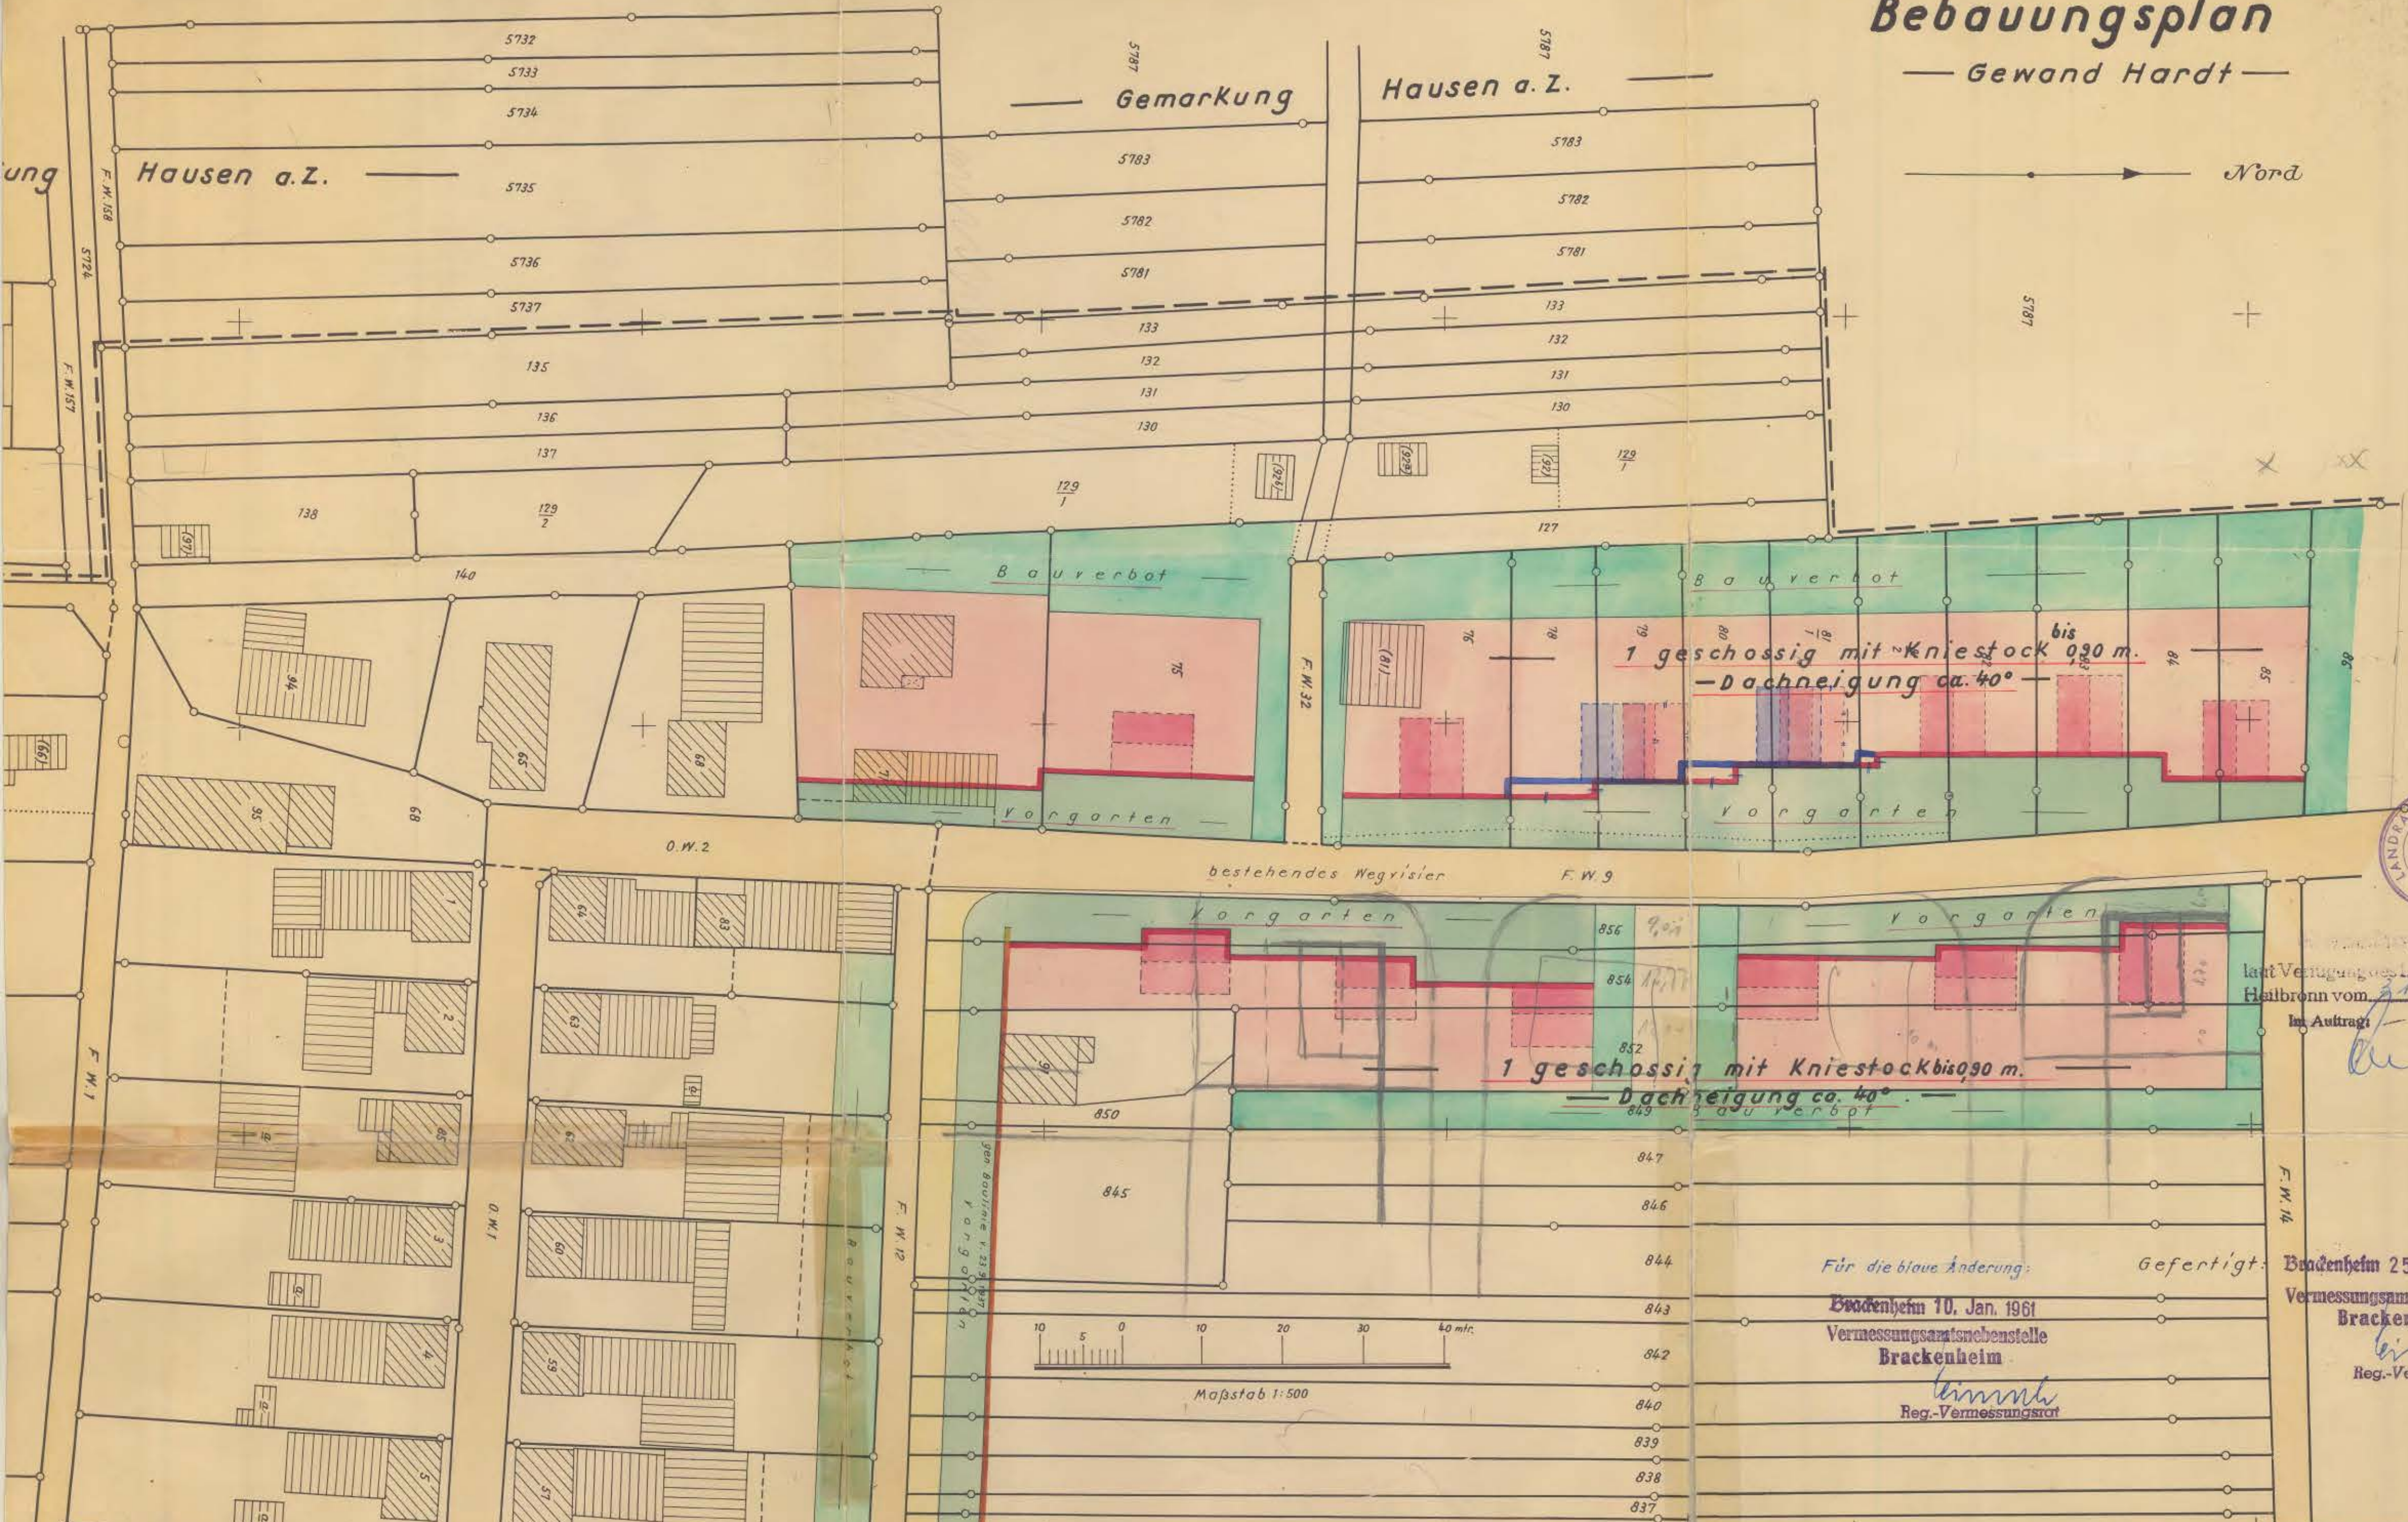

Gemarkung

Hausen a. Z.

Hausen a. Z.

Bauverbot

Bauverbot

1 geschossig mit Kniestock bis 9,90 m.
- Dachneigung ca. 40°

Vorgarten


Vorgarten

bestehendes Wegrisier

Vorgarten

Vorgarten

1 geschossig mit Kniestock bis 9,90 m.
- Dachneigung ca. 40°

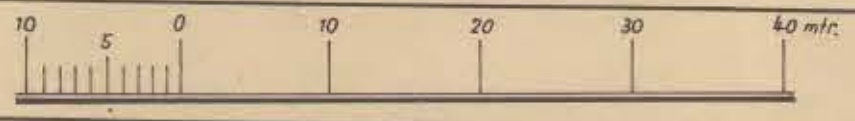

Maßstab 1:500



laut Verfügung des Landratsamts Heilbronn vom 31. Mai 1961

Im Auftrage
[Signature]

Für die blaue Änderung:

Brackenheim 10. Jan. 1961
Vermessungsamtsnebenstelle
Brackenheim

[Signature]
Reg.-Vermessungsrat

Gefertigt:

Brackenheim 25. Nov. 1960
Vermessungsamtsnebenstelle
Brackenheim

[Signature]
Reg.-Vermessungsrat